



Strassennetzplan
Siedlung und Landschaft

Situationsplan 1:4'000 / 1:8'000

EXEMPLAR DER GEMEINDE 43/ SP/ 2/ 0

Beschluss des Gemeinderates: 26. April 2016
Beschluss der Gemeindeversammlung: 16. Juni 2016
Referendumfrist: 17. Juni 2016 bis 16. Juli 2016
Urnensammlung: ...

Namens des Gemeinderates: Der Gemeindepräsident: *G. Lütli*
Der Geschäftsleiter: *S. Frei*


Vom Regierungsrat des Kantons Basel-Landschaft genehmigt
mit Beschluss Nr. 1023 vom 15. Aug. 2017
Publikation des Regierungsbeschlusses
im Amtsblatt Nr. 33 vom 18.8.2017

Der Landschaftsreiber: *Peter Vetter*

Datum	Projekt	Rev.	Rev.	Rev.	Rev.
02.07.2014	RC	TR	RC		
11.03.2015	RC	RC	RC		
11.03.2017	RC	RC	RC		
12.03.2017	RC	RC	RC		

LEGENDE

- Verbindlicher Planinhalt**
 - Hauptammelsstrasse (HS)
 - Quartiersammelsstrasse (QS)
 - Erschliessungsstrasse (ES)
 - Erschliessungsweg (EW)
 - Haupterschliessung ausserhalb Siedlungsgebiet (HEaS)
 - Fussweg (FW)
 - Wanderweg
 - kommunale Radroute (gemäss LV-Anhang Münchenstein vom Herbst 2009)
- Orientierender Planinhalt**
 - Nationalstrasse
 - Kantonsstrasse
 - Privatstrassen und -wege
 - Tempo 30 - Zone
 - öffentlicher Verkehr: SBB und Tram
 - Haltstellen öffentlicher Verkehr Zug / Tram / Bus
 - öffentliche resp. öffentlich zugängliche Parkplätze / Parkhäuser
 - Radroute gemäss kantonalem Richtplan
 - Strassenunterbruch
 - Schule, Kindergarten
 - Einkaufszentrum
 - Sport- und Freizeitanlagen
 - Zone für öffentliche Werke und Anlagen
 - 1 Schule, Kultur, Sport, Freizeit
 - 2 Heim (Altenheim, Behindertenheim, Asylheim etc.), Spital
 - 3 Rathaus, Altersheim
 - 4 Kirchliche Institutionen, Friedhof
 - 5 Gemeindeverwaltung
 - 6 Markt
 - 7 Freibad, Grünanlagen
 - 8 Kultur- und Freizeitanlagen
 - 9 Reservoir
 - 10 Parkierung
- Planungsabsicht (siehe Pläneintrag)**
 - Waldareal
 - Gewässer offen fließend / eingedolt
 - Siedlungsgebiet gemäss Zonenplan Siedlung
 - Siederung (Areal Dreispitz)
 - QP Kunststetlager
 - Gemeindegrenze
- TZP Brüglingen**
 - Erschliessungsstrasse
 - privater Erschliessungsweg (bestehend / geplant / nicht bestandsfähig)
 - privater Fussweg, bestehend / geplant (nicht bestandsfähig)
 - Wanderweg
 - Radweg (auf EW & FW)
 - öffentliche resp. öffentlich zugängliche Parkplätze / Parkhäuser

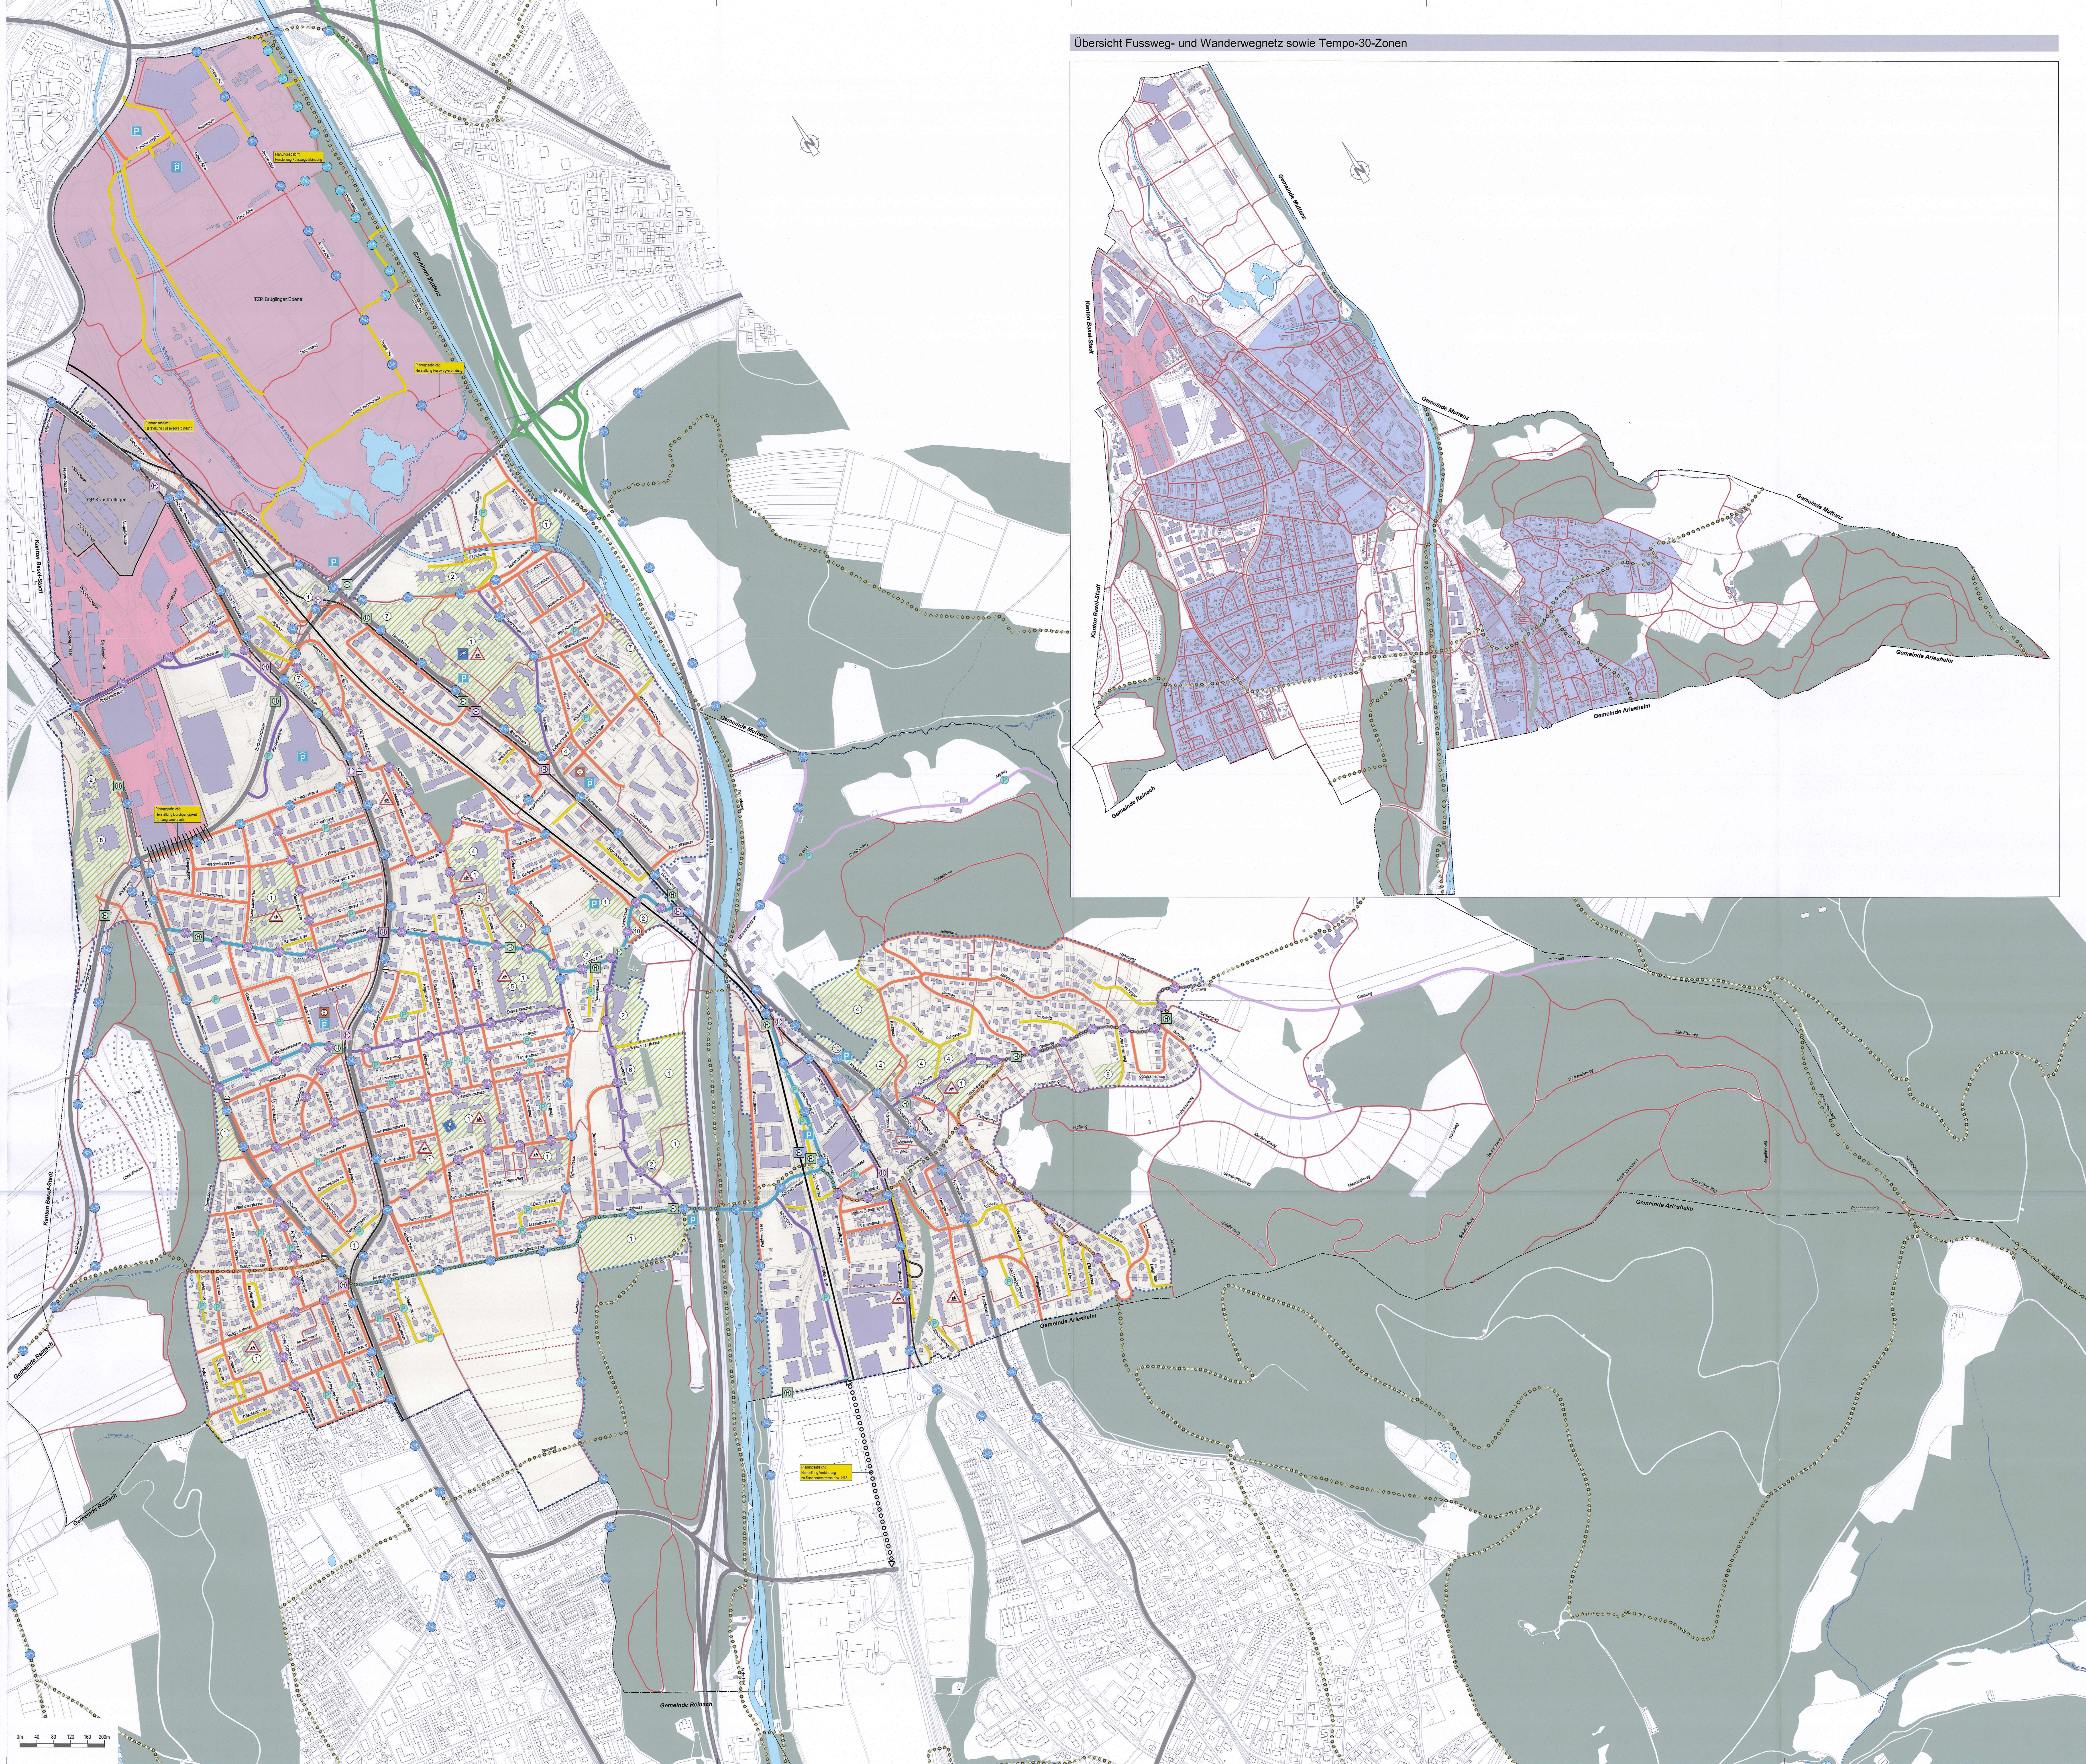

Übersicht Fussweg- und Wanderwegnetz sowie Tempo-30-Zonen

