



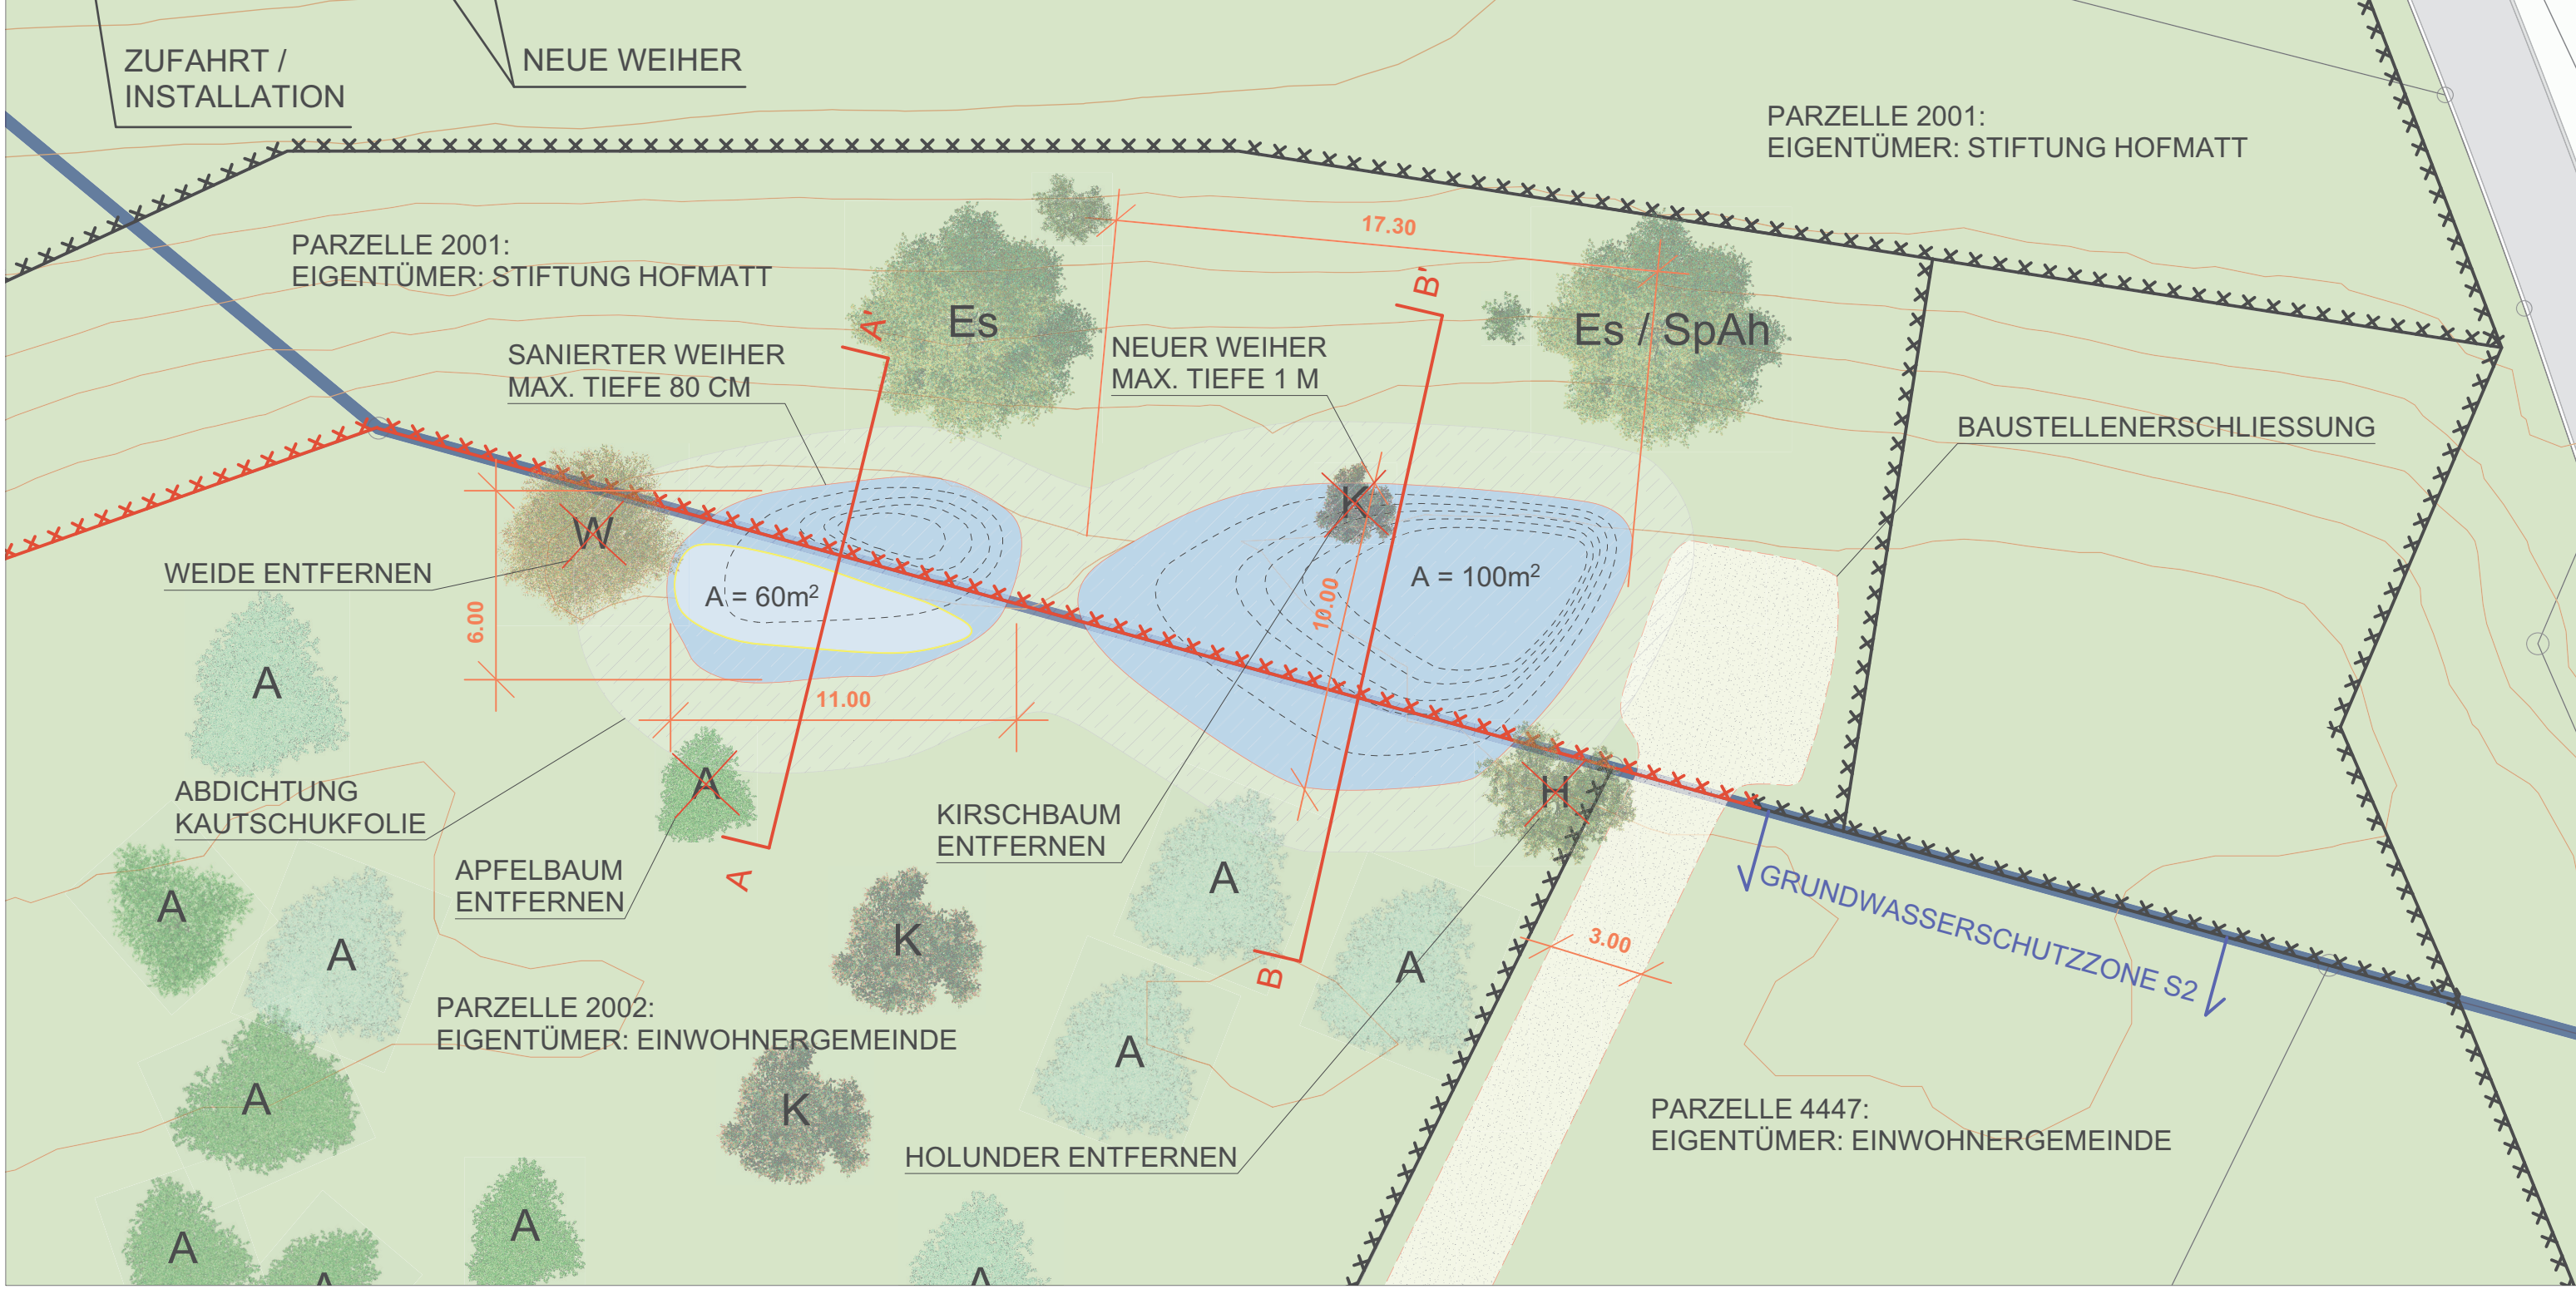


LEGENDE

	APFELBAUM		ZAUN BELASSEN
	KIRSCHBAUM		ZAUN ENTFERNEN
	WEIDE		GRUNDWASSERSCHUTZZONE S2
	HOLUNDER		ALTER WEIHER
	ESCHE		NEUER WEIHER

OBSTGARTEN - SANIERUNG UND AUFWERTUNG WEIHER		ADRESSE: OBSTGARTEN HOFMATT 4142 MÜNCHENSTEIN	
PLANINHALT: <b>PROJEKT - SITUATION</b>			
PLANNUMMER: 1619_01	PLANFORMAT: A3	AUFTRAGGEBER: EINWOHNERGEMEINDE MÜNCHENSTEIN	
DATEINAME: 1619_SITUATION	MASSSTAB: 1:200		
PROJEKTVERFASSER: INGENIEURBÜRO GÖTZ KASERNENSTRASSE 24 4410 LIESTAL		INDEX	DATUM
TEL: 061 921 77 11 FAX: 061 923 86 51 		-	25.07.17
		I	29.08.18
		GEZ.	KONTR.

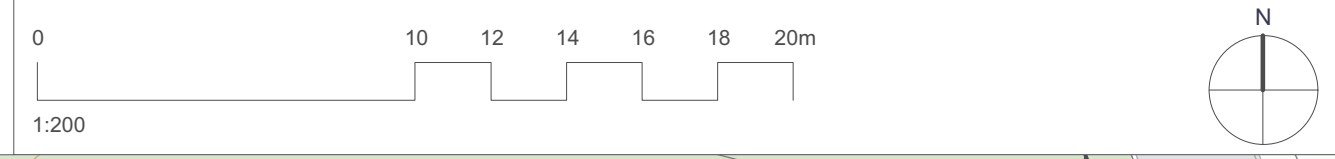

SCHNITT A-A' 1:50

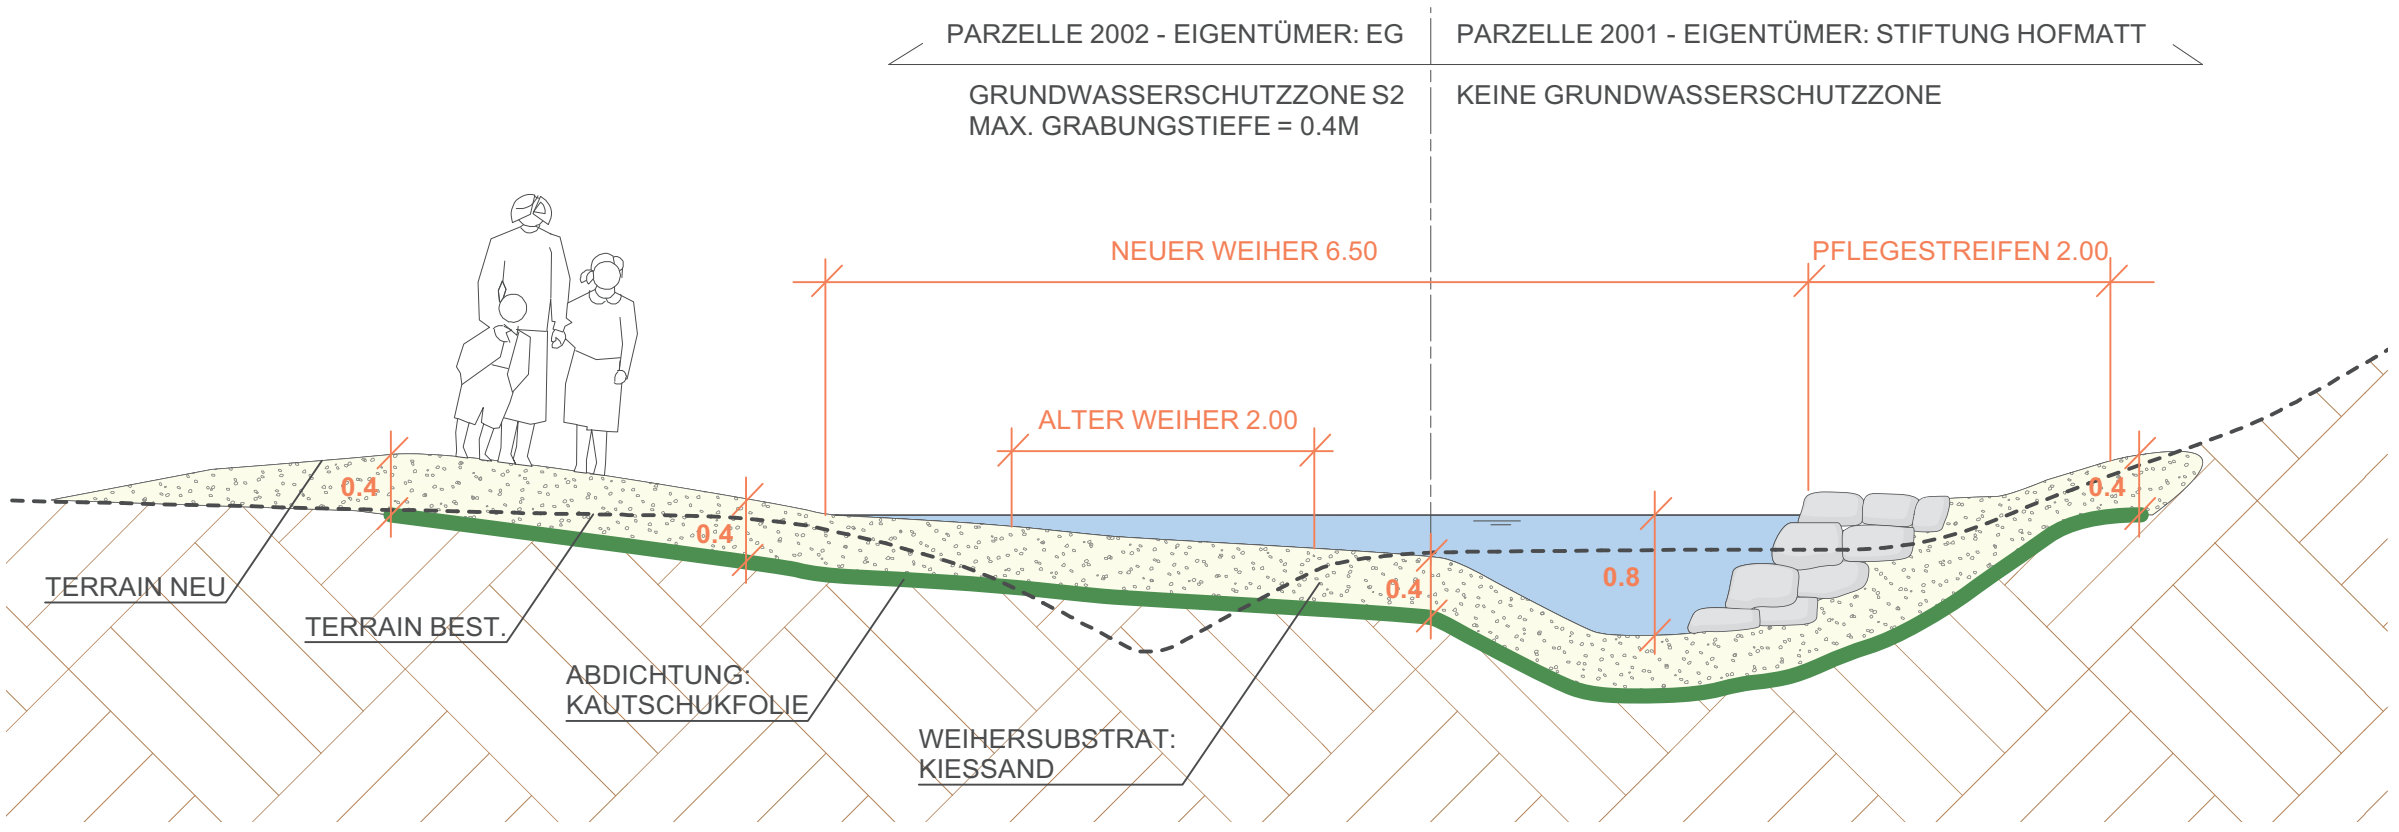

SANIERUNG UND AUFWERTUNG WEIHER			
PLANINHALT:		PROJEKT - SCHNITTE A-A' & B-B'	
PLANNUMMER:	1619_02	PLANFORMAT:	A3
DATEINAME:	1619_SCHNITTE A & B	MASSTAB:	1:50
PROJEKTVERFASSER:			
INGENIEURBÜRO GÖTZ KASERNENSTRASSE 24 4410 LIESTAL			
			
TEL: 061 921 77 11 FAX: 061 923 86 51			
ADRESSE:			
OBSTGARTEN HOFMATT, 4142 MÜNCHENSTEIN			
AUFTRAGGEBER:			
EINWOHNERGEMEINDE MÜNCHENSTEIN			
INDEX	DATUM	GEZ.	KONTR.
	25.07.17	FS	WG

SCHNITT B-B' 1:50

