



Strassennetzplan Siedlung Mutation SNP "Gstad" Situationsplan 1:2000

Exemplar EXEMPLAR DER GEMEINDE Inventar Nr. 43 / SP / 2 / 1

Beschluss des Gemeinderates: 3. November 2020
Beschluss des Gemeindeversammlung: 14. Dezember 2020
Referendumsfrist: 15. Dezember 2020 - 15. Januar 2021
Urnenabstimmung:

Namens des Gemeinderates
Die Gemeindepräsidentin:

Handwritten signature of Jeanne Locher-Poller

Der Geschäftsleiter:

Handwritten signature of Stefan Friedli

Vom Regierungsrat des Kantons Basel-Landschaft genehmigt mit Beschluss Nr. vom 2021-806 vom 08. Juni 2021


Publikation des Regierungsratsbeschlusses im Amtsblatt Nr. 23 vom 10.06.2021

Die Landschaftsreiferin:

Die Landschaftsreiferin: E. Haas Diehlich

SR Stierli + Ruggli Ingenieure + Raumplaner AG
Unterdorfstrasse 38, Postfach
4415 Lausen 061 / 926 84 30

Table with columns: rev., Datum, Projekt, Gez., Geprüft, Freigabe. Rows: 22.10.2020, 05.01.2021

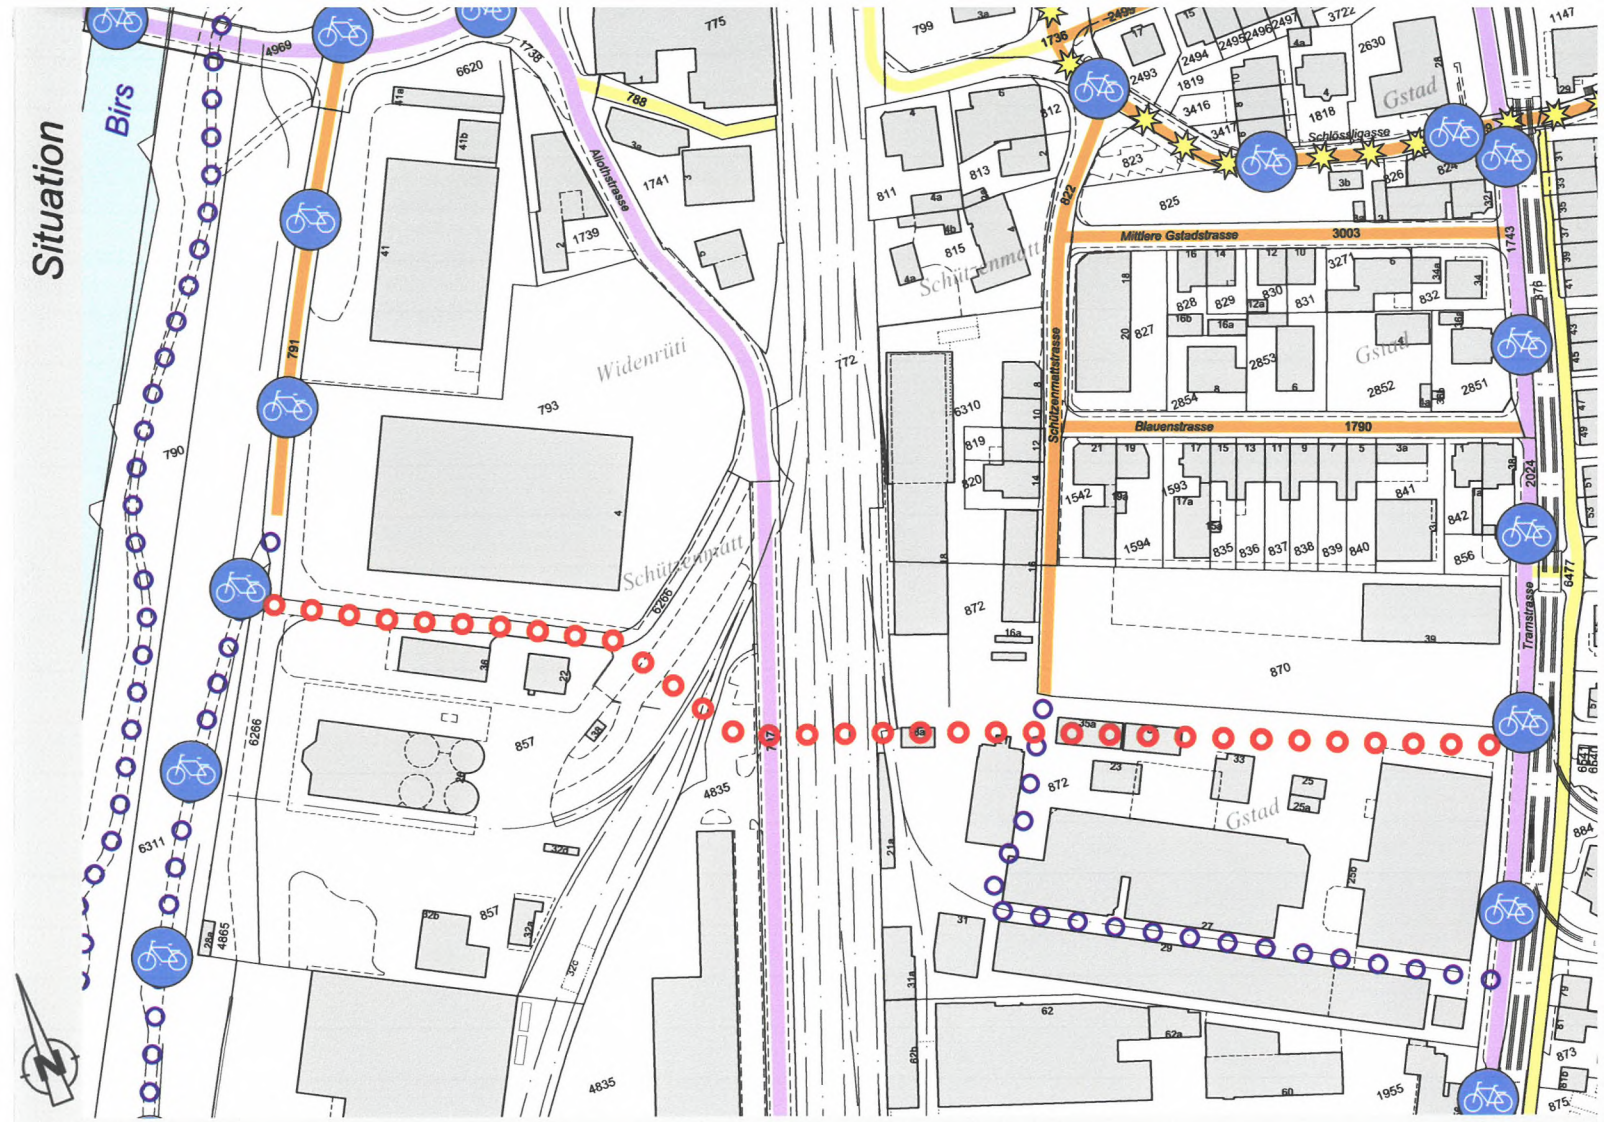

Legende

Verbindlicher Planinhalt

Red circles: Fussweg

Orientierender Planinhalt

Purple line: Sammelstrasse

Orange line: Erschliessungsstrasse

Yellow line: Erschliessungsweg

Blue circles: Fussweg

Stars: Wanderweg

Bicycle icon: Kantonale und kommunale Radroute

White box: Geltungsbereich Zonenplan Siedlung

Light blue box: Offenes Gewässer (Birs)

White box: Waldareal

