



GESAMTÜBERBAUUNG TEICHWEG - NEUEWELT GEMEINDE MÜNCHENSTEIN


ARBEITSGEMEINSCHAFT TEICHWEG MÜNCHENSTEIN
PETER MERIAN-STRASSE 34 4002 BASEL

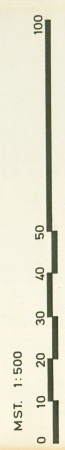

VERTRAGSPLAN

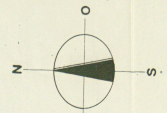

Gemeinde Muttenz

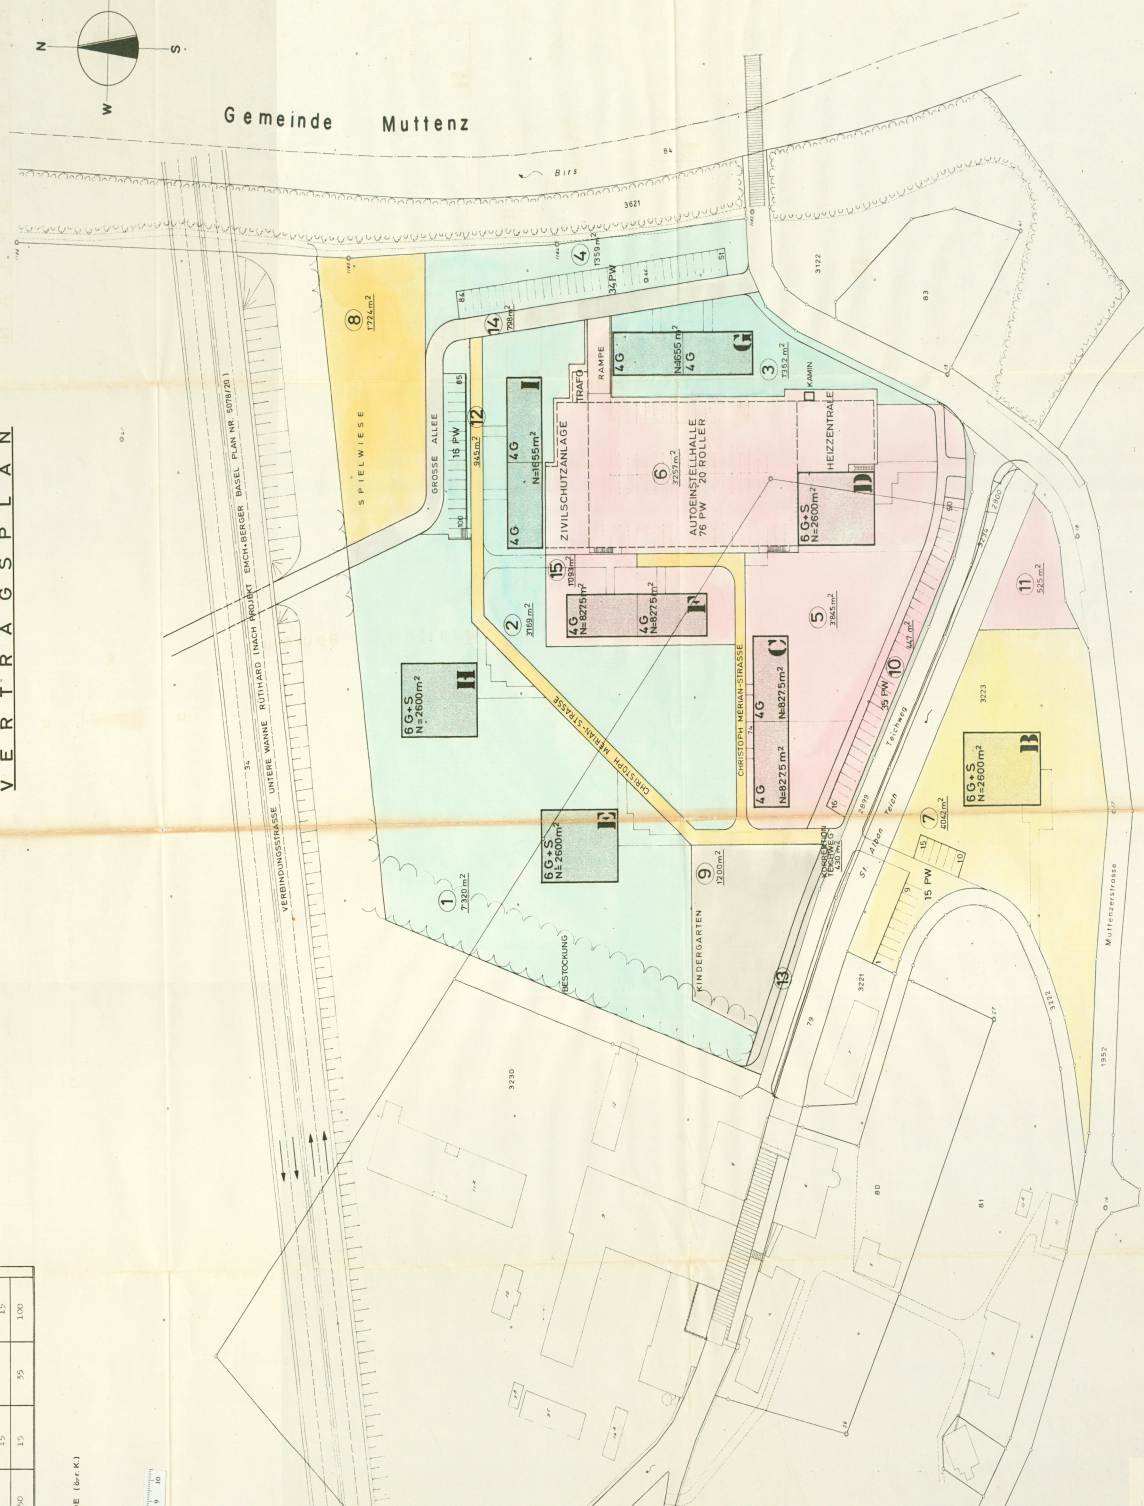




